Šlaitinio stogo kraigo šiltinimo detalė
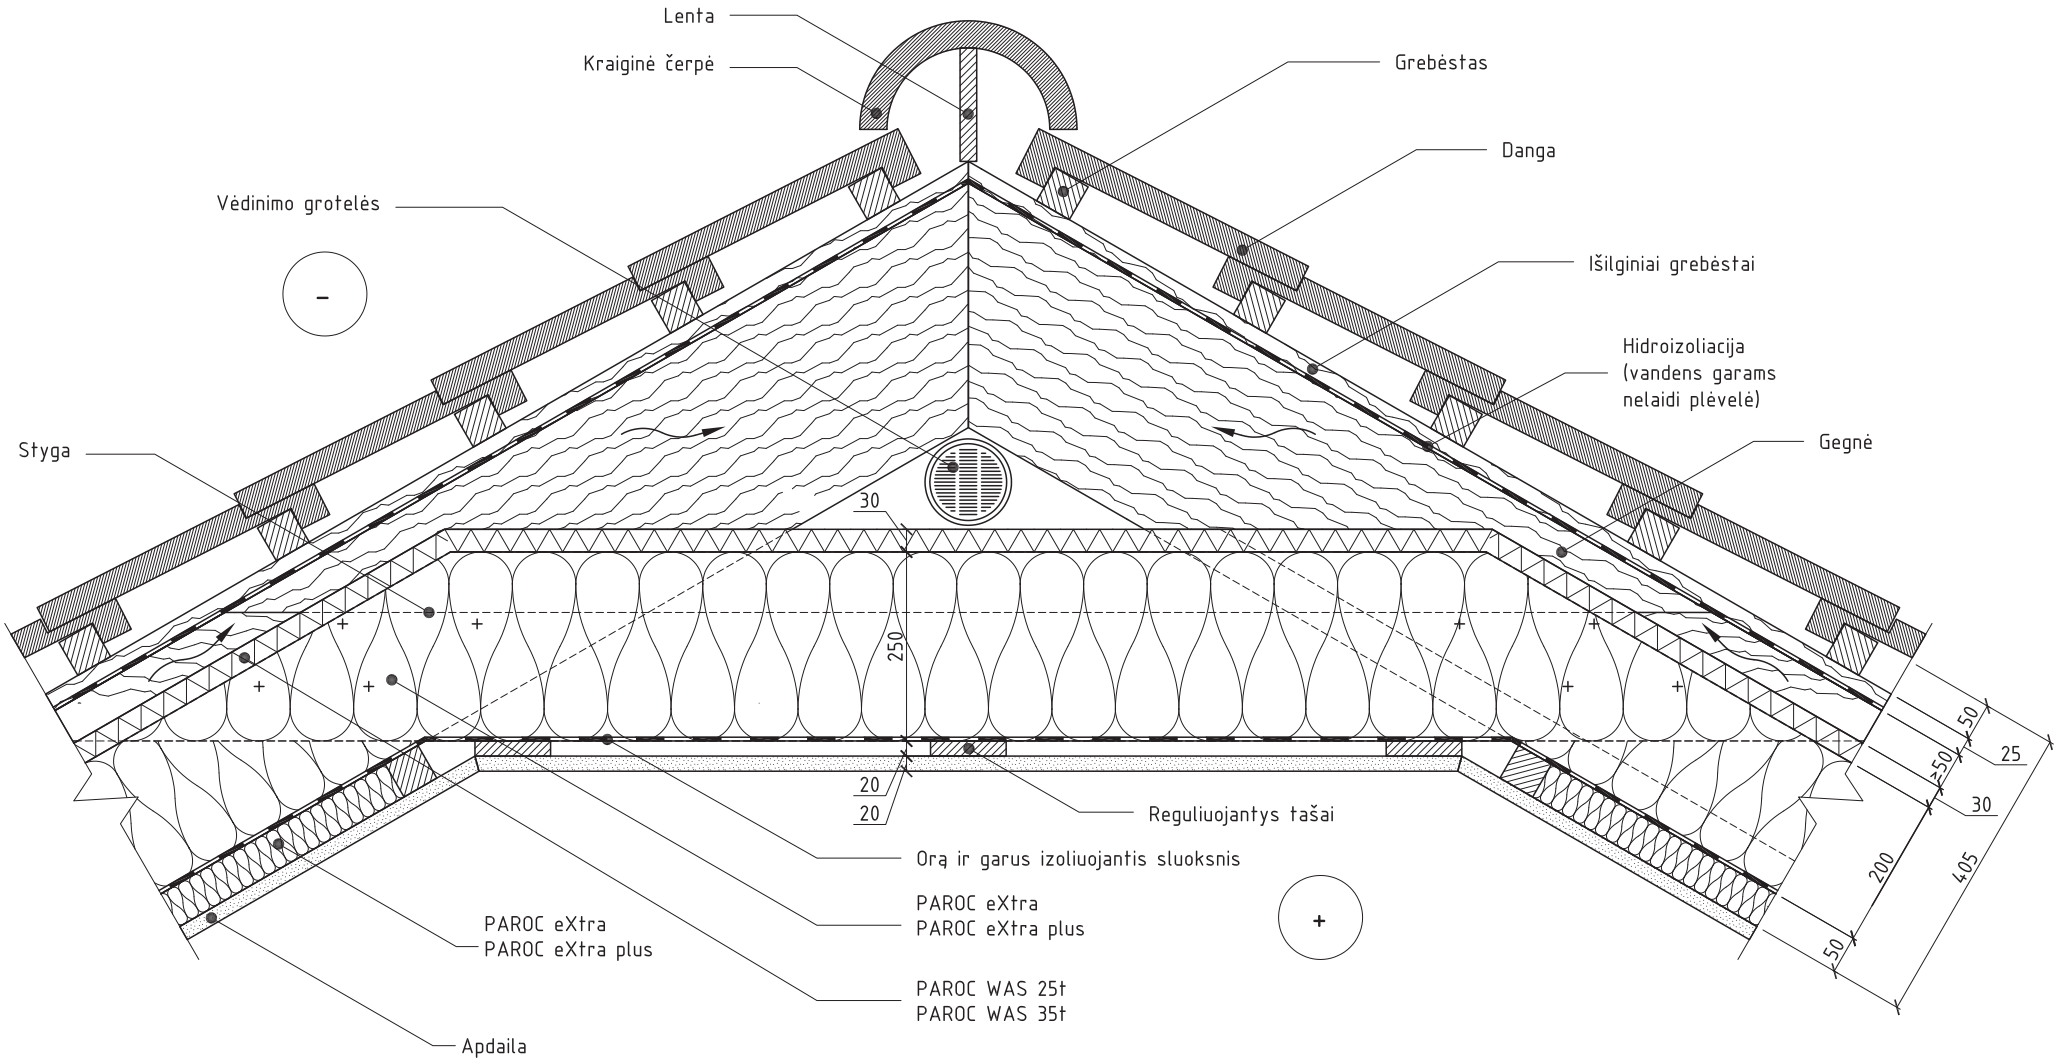
SSm04