


RENOVUOJAMOS MŪRO SIENOS ŠILTINIMO VĖDINAMA SISTEMA DETALĖ (TVIRTINIMAS KRONŠTEINAIŠ)

M 1:10

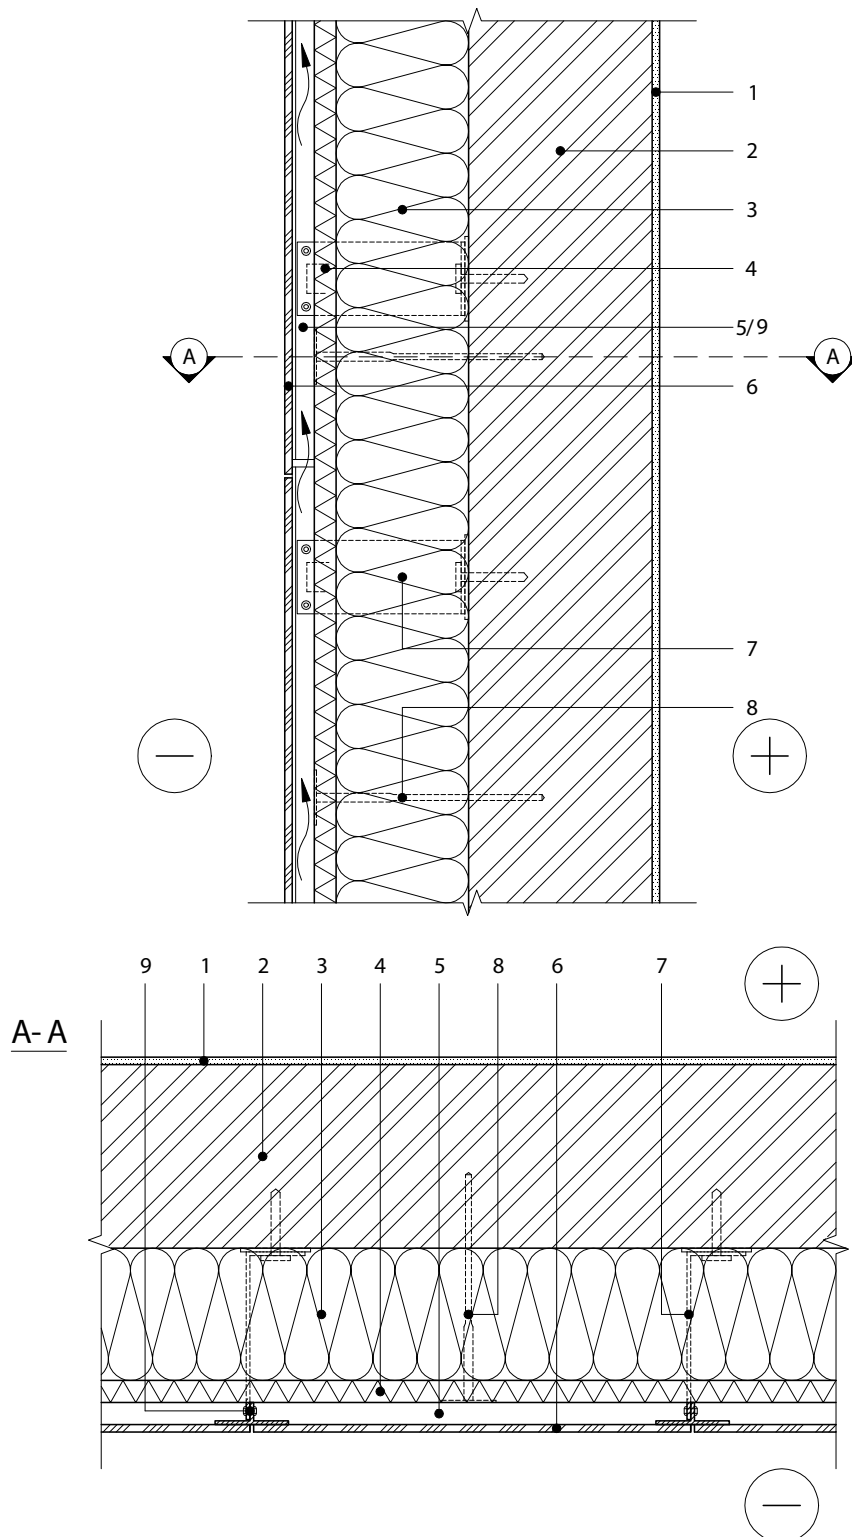

1. Esama apdaila
2. Esama siena
3. PAROC Ultra / PAROC Ultra plus, d=180mm
4. PAROC Cortex b / PAROC Tento t (b), d=30mm
5. Vėdinamas oro tarpas

6. Išorės apdaila - lakštinė apdaila, d=6-10mm
7. Sistemos tvirtinimo elementas su termoizoliacine tarpine
8. Tvirtinimo elementas
9. T profiliuotis, d≥30mm

RENOVUOJAMOS MŪRO SIENOS ŠILTINIMO VĖDINAMA SISTEMA DETALĖ (TVIRTINIMAS KRONŠTEINAIŠ)

M 1:10

Šilumos perdavimo koeficiento vertės U (W/m^2K), esant skirtingiems PAROC Ultra izoliacijos storiams, kai šiltinama PAROC Ultra + PAROC Cortex b / PAROC Tutto t (b) 30 mm:

Renovuojama siena / PAROC Ultra storis, mm	150	180	200	100+150	150+150	200+150
Renovuojama siena $R_s=0,618m^2K/W$	0,193	0,177	0,158	0,133	0,115	0,102
Renovuojama siena $R_s=0,543m^2K/W$	0,196	0,180	0,159	0,135	0,116	0,103

Pastaba: Karkasas apdailai tvirtinti: sistemos tvirtinimo elementai nerūdijančio plieno, sienutės storis 2,0 mm, aukštis 70 mm. Kas ketvirto elemento aukštis 140 mm. Tvirtinimo prie sienos plotas 70x70 mm arba 70x140 mm. Tarpinė 5 mm storio, 70x70 mm arba 70x140 mm ploto. Atstumas tarp nerūdijančio plieno sistemos elementų ašių 600 mm horizontalioje ir 700 mm vertikalioje plokštumose. Tvirtinimo elementų kiekis $1 m^2$ atitvaros ploto: $n = 2,38 \text{ vnt}/m^2$. Fasado apdailos tvirtinimui prijungtas 50x100 mm T formos aliuminio elementas.