


RENOVUOJAMOS MŪRO SIENOS ŠILTINIMO VĖDINAMA SISTEMA DETALĖ (TVIRTINIMAS TARP MEDINIO KARKASO)

M 1:10

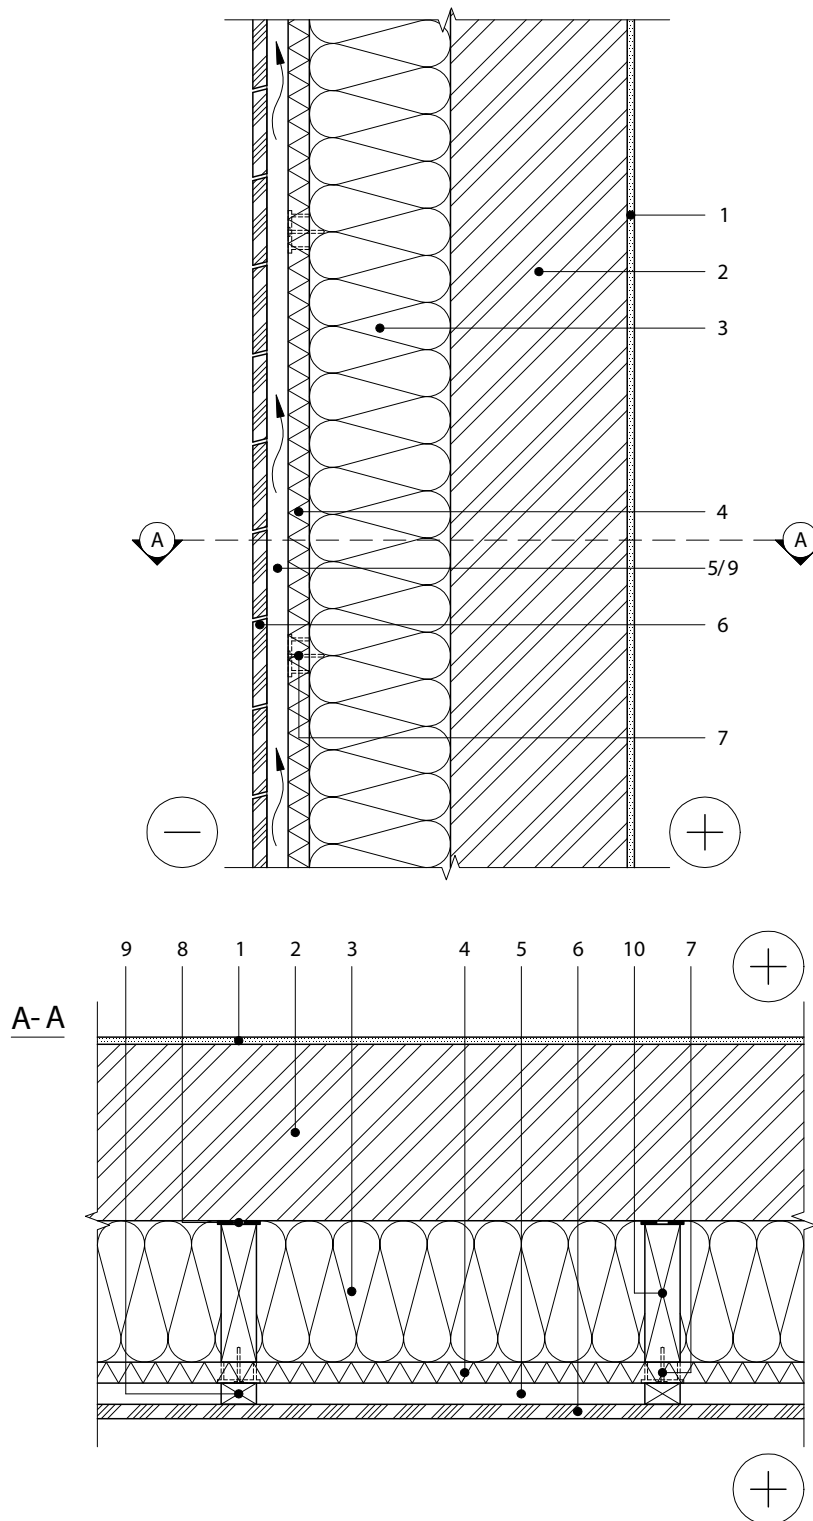

- | | |
|--|--|
| 1. Esama apdaila | 7. Termoizoliacijos tvirtinimo elementas |
| 2. Esama siena | 8. Hidroizoliacija po karkaso tašais |
| 3. PAROC Ultra / PAROC Ultra plus, $d \geq 200\text{mm}$ | 9. Vertikalus tašas, $d \geq 25\text{mm}$ |
| 4. PAROC Cortex b / PAROC Tento t (b), $d = 30\text{mm}$ | 10. Karkaso elementas, $d \geq 200\text{mm}$ |
| 5. Vėdinamas oro tarpas | |
| 6. Išorės apdaila - lentų apkala, $d \geq 20\text{mm}$ | |

RENOVUOJAMOS MŪRO SIENOS ŠILTINIMO VĖDINAMA SISTEMA DETALĖ (TVIRTINIMAS TARP MEDINIO KARKASO)

M 1:10

Šilumos perdavimo koeficiento vertės U (W/m^2K), esant skirtingiems PAROC Ultra izoliacijos storiams, kai šiltinama PAROC Ultra + PAROC Cortex b / PAROC Tutto t (b) 30 mm

Renovuojama siena / PAROC Ultra storis, mm	150	200	100+150	150+150	200+150
Renovuojama siena $R_s=0,618m^2K/W$	0,199	0,164	0,139	0,121	0,107
Renovuojama siena $R_s=0,543m^2K/W$	0,202	0,166	0,141	0,122	0,108

Pastaba: Medinio karkaso įtaka įvertinta pagal STR 2.01.02:2016 „Pastatų energinio naudingumo projektavimas ir sertifikavimas“ 3 priedo „Statybos produktų šiluminių techninių rodiklių vertės pastatų energinio naudingumo skaičiavimams“ 6.2 punkto 3.10 lentelėje pateiktas formules.