


RENOVUOJAMOS RĄSTŲ SIENOS ŠILTINIMO DETALĖ

M 1:10

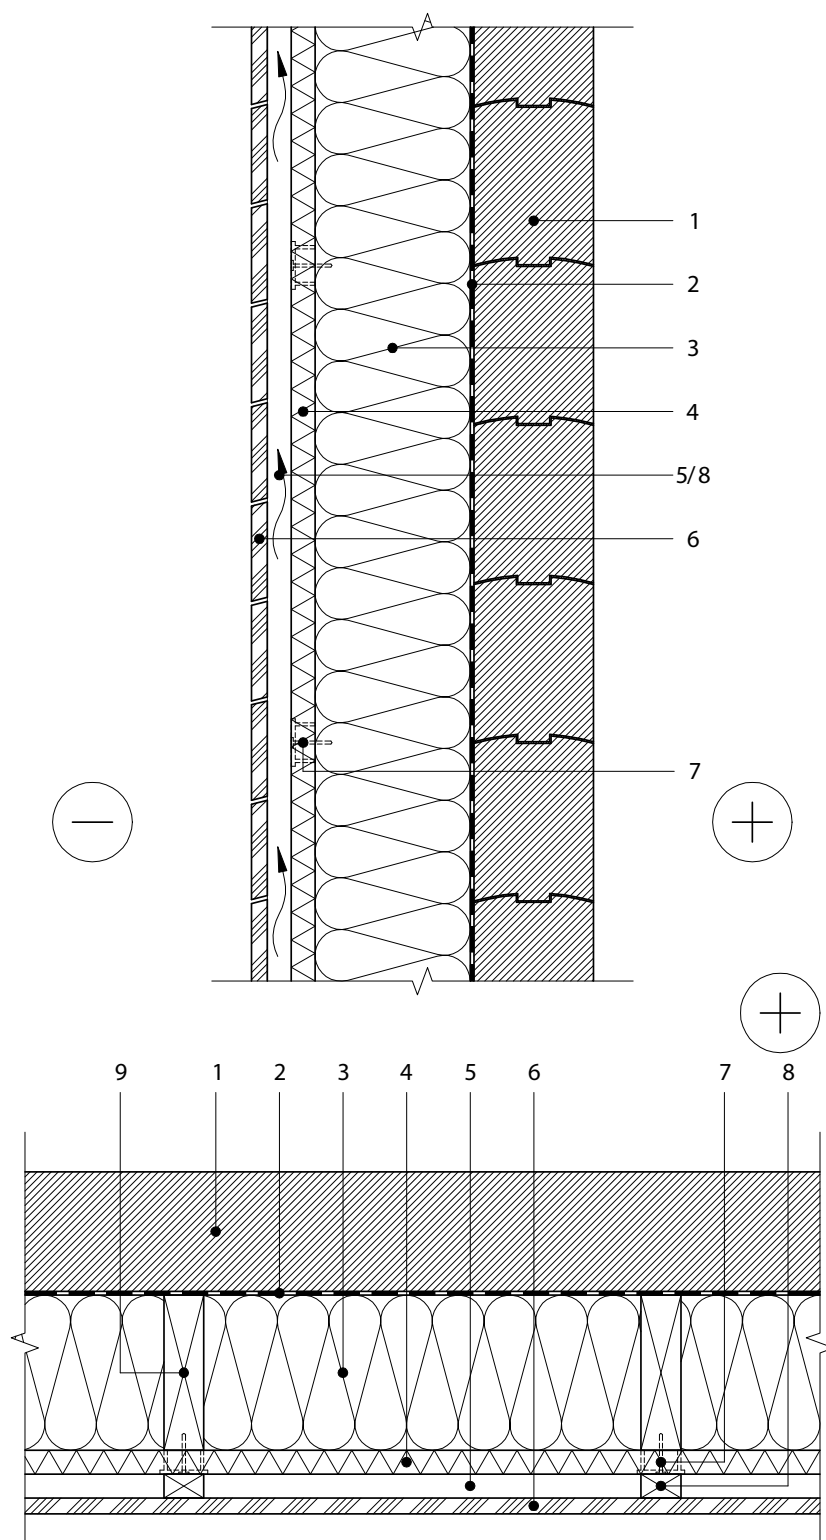

- | | |
|--|--|
| 1. Esama rąstų siena | 6. Išorės apdaila - lentų apkala, $d \geq 20\text{mm}$ |
| 2. Orą ir garus izoliuojantis sluoksnis | 7. Tvirtinimo elementas |
| 3. PAROC Ultra / PAROC Ultra plus, $d \geq 200\text{mm}$ | 8. Tašas, $d \geq 25\text{mm}$ |
| 4. PAROC Cortex b / PAROC Tento t (b), $d = 30\text{mm}$ | 9. Tašas, $d \geq 200\text{mm}$ |
| 5. Vėdinamas oro tarpas | |

RENOVUOJAMOS RĄSTŲ SIENOS ŠILTINIMO DETALĖ

M 1:10

Šilumos perdavimo koeficiento vertės U (W/m^2K), esant skirtingiems PAROC Ultra izoliacijos storiams, kai šiltinama PAROC Ultra + PAROC Cortex b / PAROC Tento t (b) 30 mm

Renovuojama siena / PAROC Ultra storis, mm	150	200	100+150	150+150
Renovuojama siena $R_s=1,538m^2K/W$	0,167	0,142	0,123	0,108

Pastaba: Medinio karkaso įtaka įvertinta pagal STR 2.01.02:2016 „Pastatų energinio naudingumo projektavimas ir sertifikavimas“ 3 priedo „Statybos produktų šiluminių techninių rodiklių vertės pastatų energinio naudingumo skaičiavimams“ 6.2 punkto 3.10 lentelėje pateiktas formules.