


LANGO ŠILTINIMO DETALĖ RENOVUOJAMOJE MŪRO SIENOJE, KAI ŠILTINAMA TINKUOJAMA SISTEMA

M 1:10

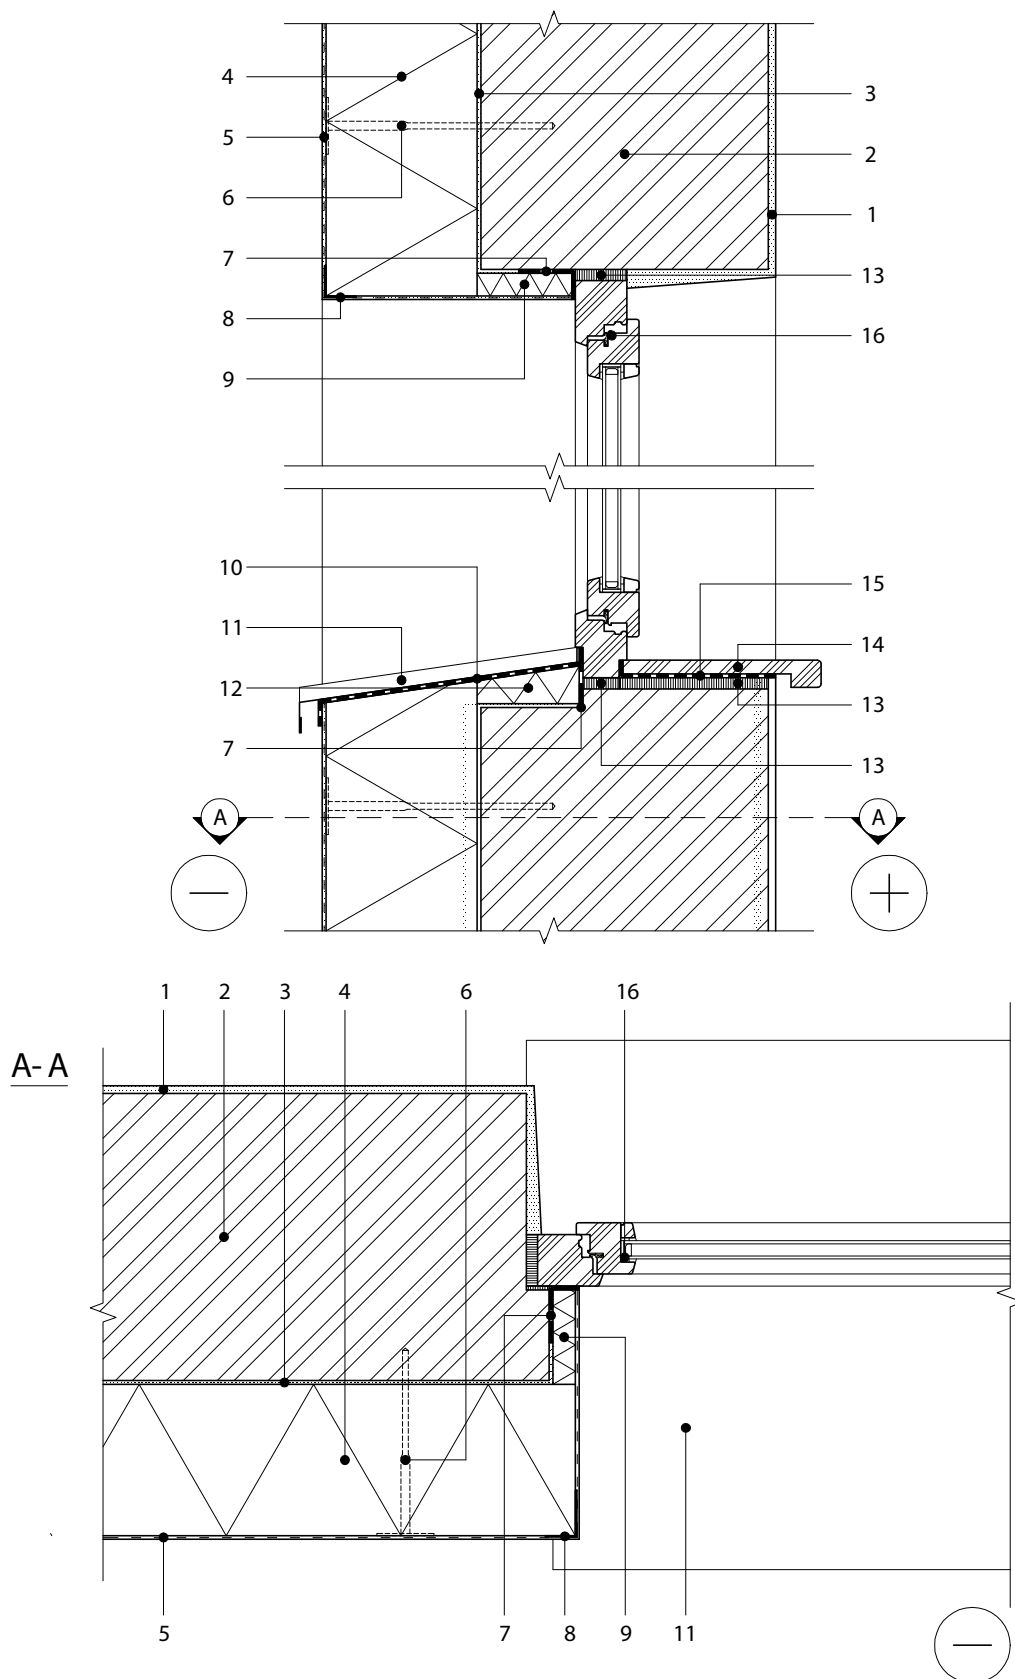

LANGO ŠILTINIMO DETALĖ RENOVUOJAMOJE MŪRO SIENOJE, KAI ŠILTINAMA TINKUOJAMA SISTEMA

M 1:10

- | | |
|---|--|
| 1. Esama apdaila | 9. PAROC Linio 15, d=30mm |
| 2. Esama siena | 10. Hidroizoliacija |
| 3. Klijų sluoksnis, d=5mm | 11. Palangė |
| 4. PAROC Linio 10cc / Linio Pro, d=200mm | 12. PAROC Linio 10cc / PAROC Linio Pro |
| 5. Išorės apdaila - išorinis sudėtinės tinkuojamos sistemos sluoksnis, d≤10mm | 13. Tarpinė |
| 6. Termoizoliacijos tvirtinimo elementas | 14. Vidinė palangė |
| 7. Perimetrinė difuzinė sandarinimo juosta | 15. Hidroizoliacija |
| 8. Kampo detalė su armavimo tinkleliu | 16. Langas |