


RENOVUOJAMO ŠLAITINIO STOGO SU ČERPIŲ DANGA IR DIFUZINE PLĖVELE ŠILTINIMO DETALĖ

M 1:10

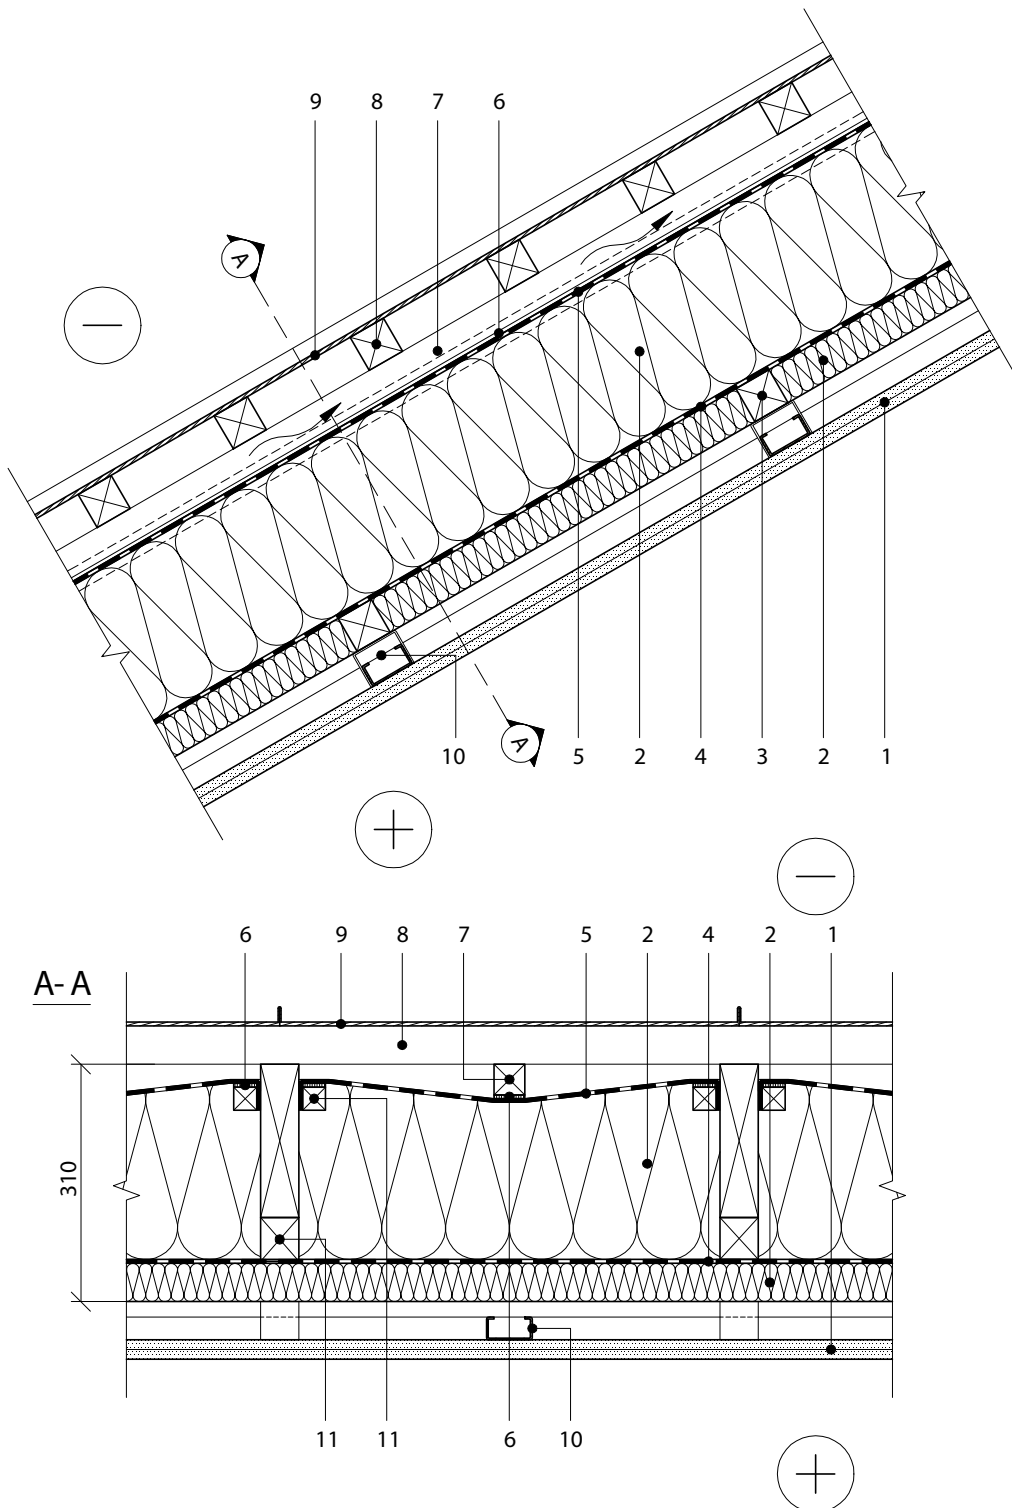

- | | |
|---|--|
| 1. Vidaus apdaila - g/k plokštė, d=25mm | 6. Tarpinė |
| 2. PAROC Ultra / PAROC Ultra plus, d=50 ir 250mm | 7. Vėdinamas oro tarpas / Oro tarpą formuojantis tašas, d≥50mm |
| 3. Skersinis tašas, d=50mm | 8. Grebėstas, d≥50mm |
| 4. Orą ir garus izoliuojantis sluoksnis | 9. Stogo danga |
| 5. Hidroizoliacija ir apsauga nuo vėjo (difuzinė plėvelė) | 10. Gipso kartono lubų karkasas, d≥40mm |
| | 11. Tašas, d=30-60mm |

RENOVUOJAMO ŠLAITINIO STOGO SU ČERPIŲ DANGA IR DIFUZINE PLĖVELE ŠILTINIMO DETALĖ

M 1:10

Šilumos perdavimo koeficiento vertės U (W/m^2K), esant skirtingiems PAROC Ultra izoliacijos storiams

PAROC Ultra storis, mm	50+150	50+200	50+250	50+300
U (W/m^2K)	0,207	0,169	0,143	0,123

Šilumos perdavimo koeficiento vertės U (W/m^2K), esant skirtingiems PAROC Ultra plus izoliacijos storiams

PAROC Ultra plus storis, mm	50+150	50+200	50+250	50+300
U (W/m^2K)	0,203	0,166	0,140	0,121

Pastabos: Skaičiavimuose termoizoliacinių medžiagų sluoksniuose įvertinta medinių tašų, kurių plotis 50 mm, o aukštis atitinka termoizoliacinio sluoksnio storį ir žingsnis 600 mm, įtaka.

Medinio karkaso įtaka įvertinta pagal STR 2.01.02:2016 „Pastatų energinio naudingumo projektavimas ir sertifikavimas“ 3 priedo „Statybos produktų šiluminių techninių rodiklių vertės pastatų energinio naudingumo skaičiavimams“ 6.2 punkto 3.10 lentelėje pateiktas formules.