


KOKA KARKASA SIENA AR PRETVĒJA IZOLĀCIJU UN GAISA ŠKIRKĀRTU

M 1:10

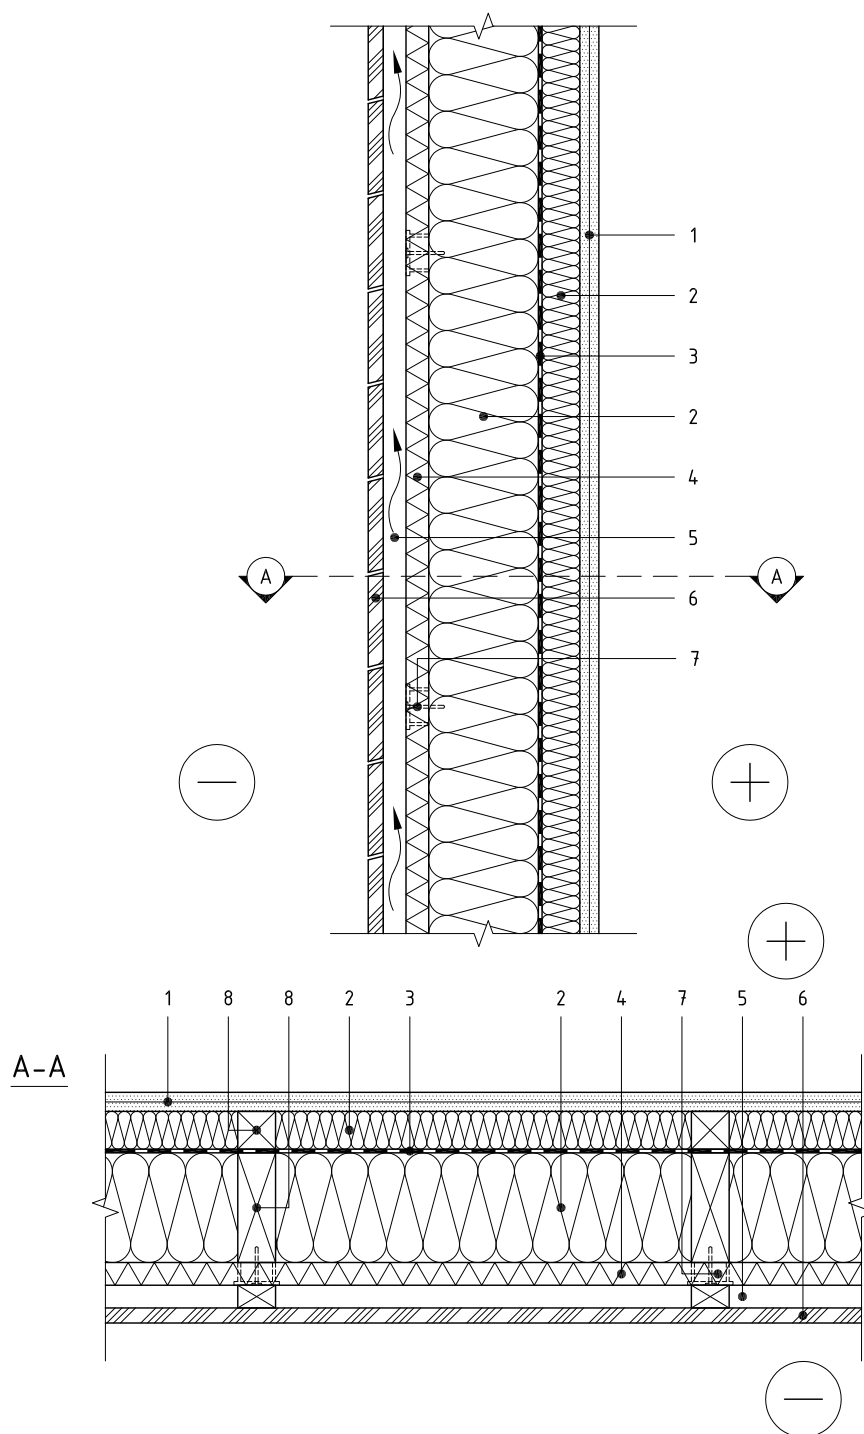

- | | |
|---|---|
| 1. Iekšējā apdare – 2 reģipša plāksnes, d = 25 mm | 5. Vēdināmā gaisa šķirkārta / Vertikālas latas, d ≥ 30 mm |
| 2. PAROC Ultra, d = 50 un 150 mm | 6. Ārējā apdare – dēļu apšuvums, d = 25 mm |
| 3. PAROC tvaika barjera 020 (XMV 020) | 7. Distanceris PAROC XFP 001, d = 30 mm |
| 4. PAROC Tutto t, d = 30 mm | 8. Statņi, d = 150 mm un latas d = 50 mm |

Siltumizolācija	Biezums, mm	U vērtība (W/m²K)	
		karkass krusteniski	karkass gareniski
PAROC Ultra + PAROC Tutto t	50+125+30	0,18	0,18
PAROC Ultra + PAROC Tutto t	50+150+30	0,16	0,17
PAROC Ultra + PAROC Tutto t	50+175+30	0,15	0,15
PAROC Ultra + PAROC Tutto t	50+200+30	0,14	0,14