


MŪRA SIENAS SILTINĀŠANA AR METĀLA KARKASU UN LOKŠŅU APDARI

M 1:10

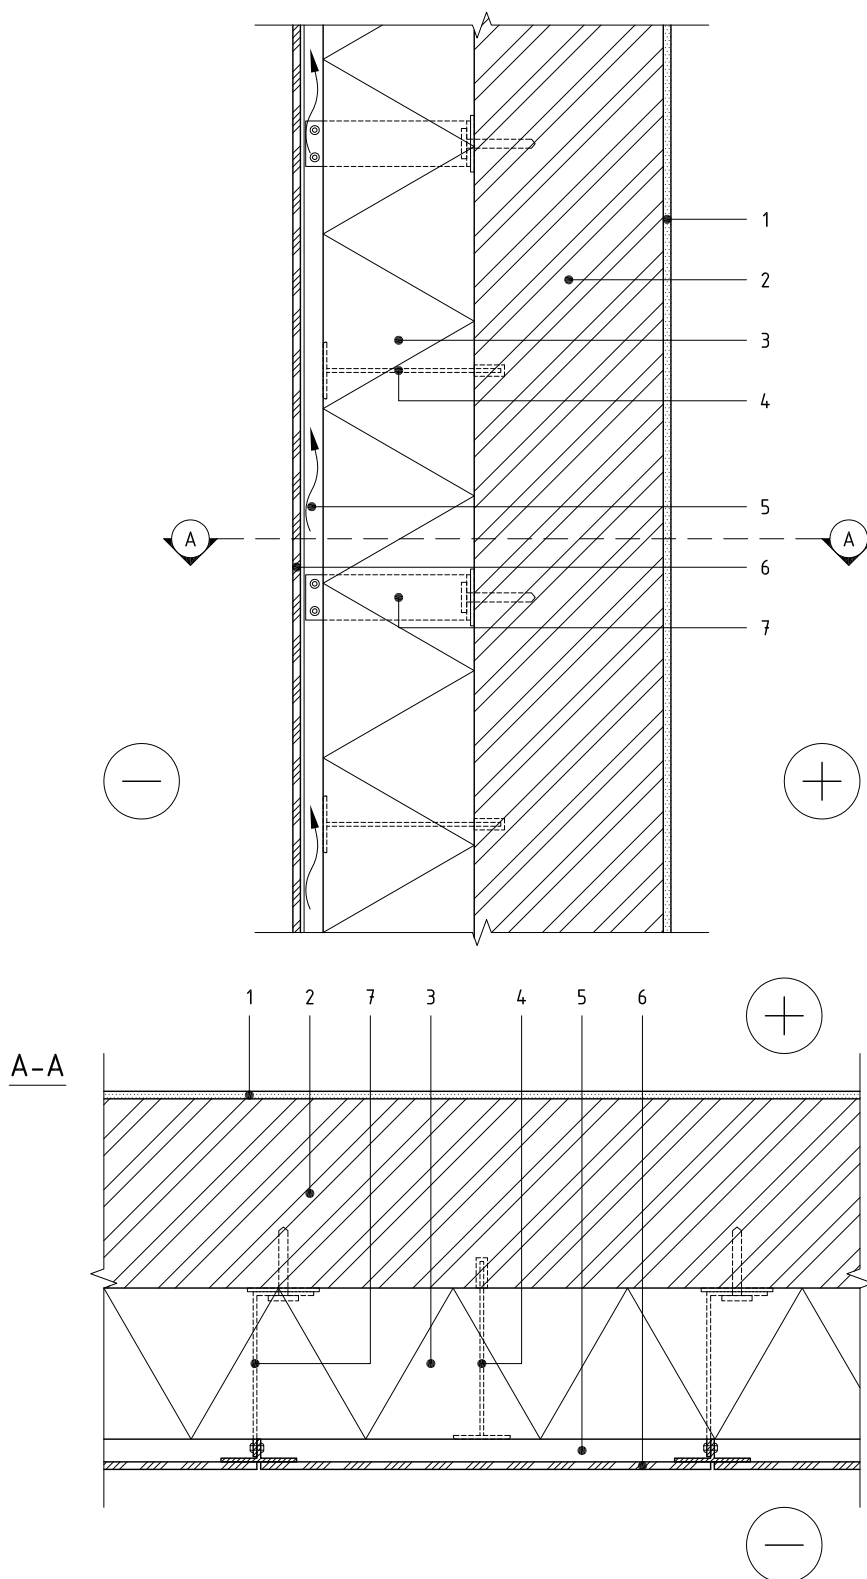

1. Iekšējā apdare – apmetums, $d \leq 10 \text{ mm}$
2. Mūris, $d = 175\text{--}380 \text{ mm}$
3. PAROC Cortex One b/PAROC Tento (t,tb), $d = 200 \text{ mm}$
4. Akmens vates stiprinājuma elements
5. Vēdināmā gaisa šķirkārta, T- profils $d \geq 30 \text{ mm}$
6. Ārējā apdare – lokšņu apdare, $d = 6\text{--}10 \text{ mm}$
7. Sistēmas stiprinājuma elements ar termoizolācijas starpliku

MŪRA SIENAS SILTINĀŠANA AR METĀLA KARKASU UN LOKŠŅU APDARI

Siltumizolācija	Biezums, mm	U vērtība (W/m²K)					
		Keramzīta betona bloki 250 mm	Keramikas bloki 250 mm	Gāzbetona bloki 200 mm	Silikāta bloki 190 mm	Keramikas ķieģeļu mūris 250 mm	Keramikas ķieģeļu mūris 380 mm
PAROC Tendo (t,tb), tērauda profili	150	0,19	0,19	0,18	0,26	0,25	0,24
PAROC Tendo (t,tb), tērauda profili	170	0,18	0,18	0,17	0,24	0,23	0,22
PAROC Tendo (t,tb), tērauda profili	200	0,16	0,16	0,15	0,21	0,20	0,19
PAROC Tendo (t,tb), alumīnija profili	150	0,22	0,21	0,19	0,31	0,29	0,28
PAROC Tendo (t,tb), alumīnija profili	170	0,20	0,19	0,18	0,29	0,27	0,26
PAROC Tendo (t,tb), alumīnija profili	200	0,18	0,17	0,16	0,27	0,25	0,24

Piezīme: Aprēķinos pieņemta atstarpe starp tērauda sistēmas stiprinājuma elementu asīm 600 mm horizontālajā un vertikālajā plaknē, elementa sienas biezums 2 mm, platums 70 mm, augstums 100.