


MŪRA SIENAS SILTINĀŠANA AR METĀLA KARKASU UN LOKŠŅU APDARI

M 1:10

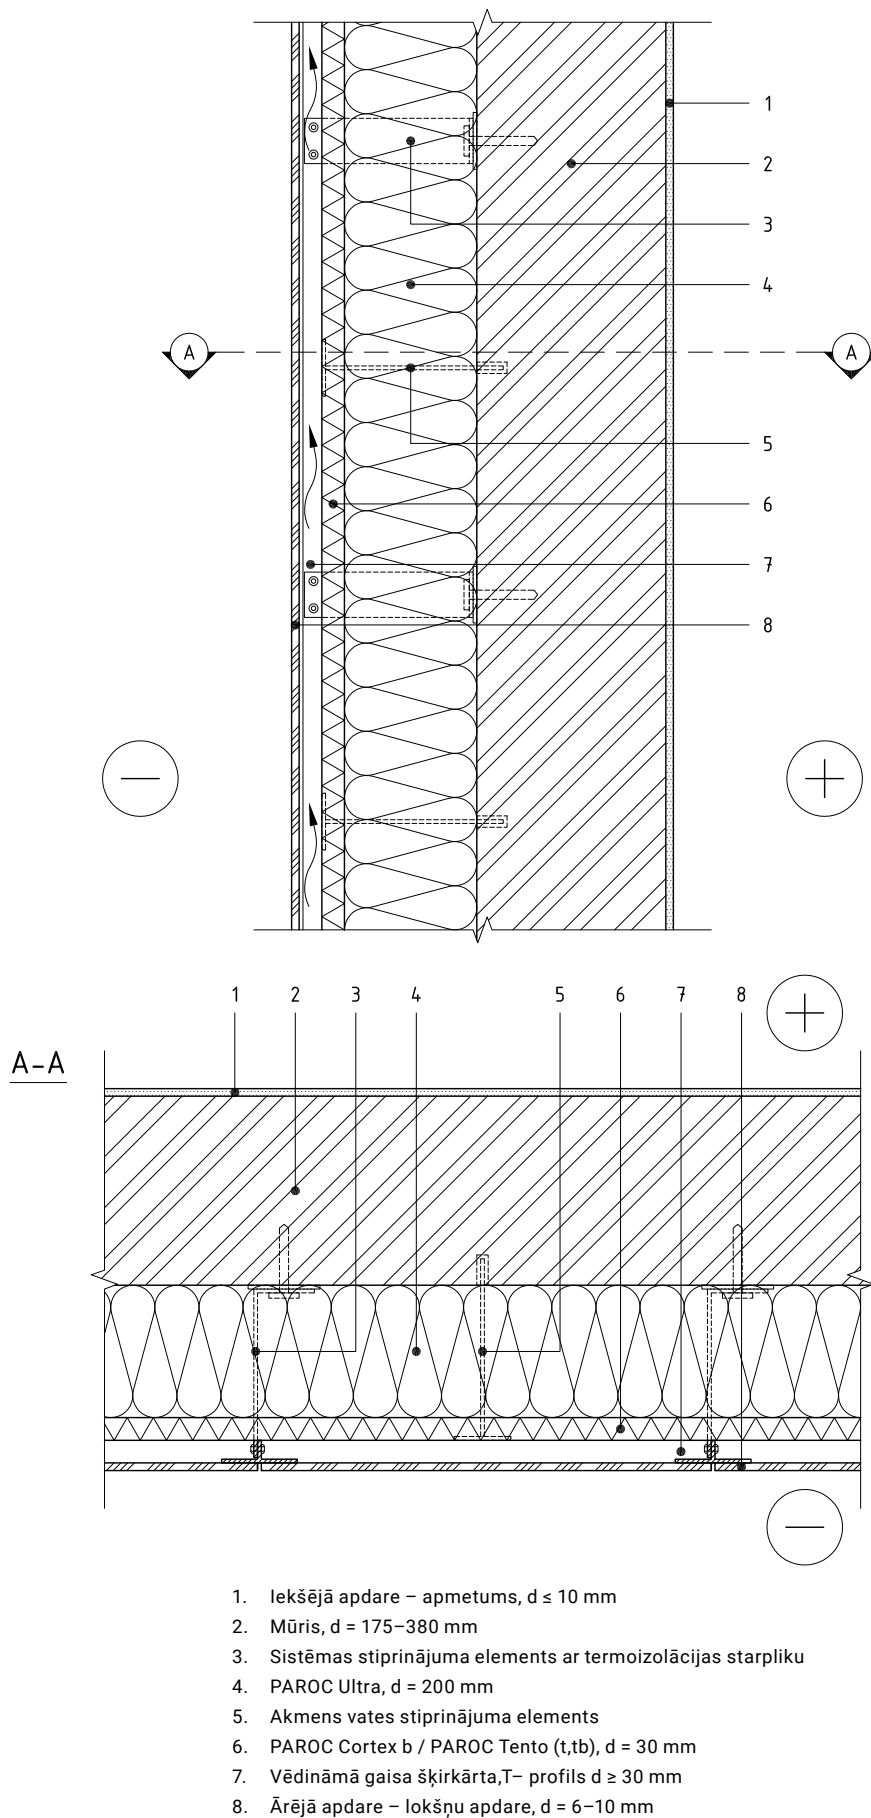

MŪRA SIENAS SILTINĀŠANA AR METĀLA KARKASU UN LOKŠŅU APDARI

Siltumizolācija	Biezums, mm	U vērtība (W/m²K)					
		Keramzīta betona bloki 250 mm	Keramikas bloki 250 mm	Gāzbetona bloki 200 mm	Silikāta bloki 190 mm	Keramikas ķieģeļu mūris 250 mm	Keramikas ķieģeļu mūris 380 mm
PAROC Ultra + PAROC Cortex b / PAROC Tutto (t,tb), kompozītmateriāla profili	150+30	0,16	0,18	0,14	0,19	0,18	0,18
PAROC Ultra + PAROC Cortex b / PAROC Tutto (t,tb), kompozītmateriāla profili	200+30	0,14	0,14	0,12	0,15	0,15	0,15
PAROC Ultra + PAROC Cortex b / PAROC Tutto (t,tb), tērauda profili	150+30	0,17	0,19	0,15	0,20	0,19	0,19
PAROC Ultra + PAROC Cortex b / PAROC Tutto (t,tb), tērauda profili	200+30	0,15	0,15	0,13	0,16	0,16	0,16
PAROC Ultra + PAROC Cortex b / PAROC Tutto (t,tb), alumīnija profili	150+30	0,21	0,22	0,19	0,23	0,23	0,23
PAROC Ultra + PAROC Cortex b / PAROC Tutto (t,tb), alumīnija profili	200+30	0,18	0,19	0,17	0,20	0,19	0,19