


MANSARDA JUMTA AR KĀRNIŅU SEGUMU SILTINĀŠANAS DETALĀ

M 1:10

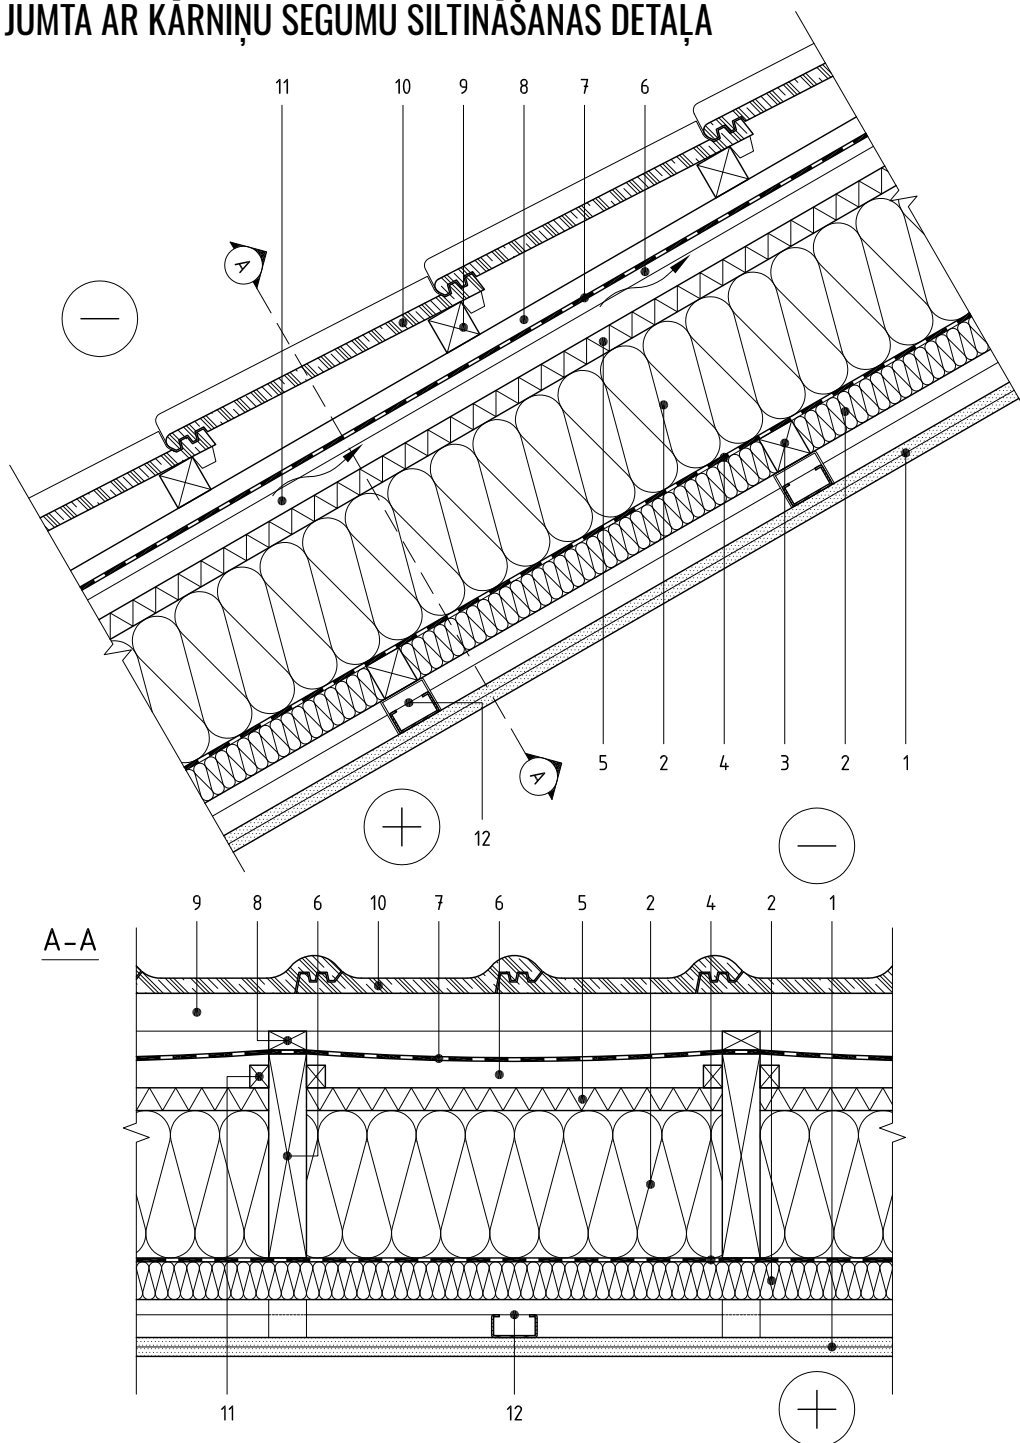

1. Iekšējā apdare – 2 reģipša plāksnes, d = 25 mm
2. PAROC Ultra, d = 50 un 200 mm
3. Šķērslata, d = 50 mm, solis 400 mm pa centriem
4. PAROC tvaika barjera 020 (XMV 020)
5. PAROC Tutto (t,tb), d = 30 mm
6. Vēdināmā gaisa šķirkārta d ≥ 50 mm / Spāre, d ≥ 280 mm, solis 600 mm pa centriem

7. Hidroizolācija / antikondensāta plēve
8. Gareniskā antikondensāta plēves stiprinājuma lata, d ≥ 25 mm
9. Lata, d ≥ 50 mm
10. Jumta segums – dakstiņi
11. Latas, d = 30–50 mm
12. Ģipškartona griestu karkass, d ≥ 40 mm

Siltumizolācija	Biezums, mm	U vērtība (W /m²K)
PAROC Ultra + PAROC Tutto (t,tb)	50+150+30	0,17
PAROC Ultra + PAROC Tutto (t,tb)	50+200+30	0,14
PAROC Ultra + PAROC Tutto (t,tb)	50+250+30	0,12
PAROC Ultra + PAROC Tutto (t,tb)	50+300+30	0,10