


MANSARDA JUMTA SILTINĀŠANAS DETALĀ AR DIFŪZIJAS MEMBRĀNU UN KĀRNIŅU JUMTU

M 1:10

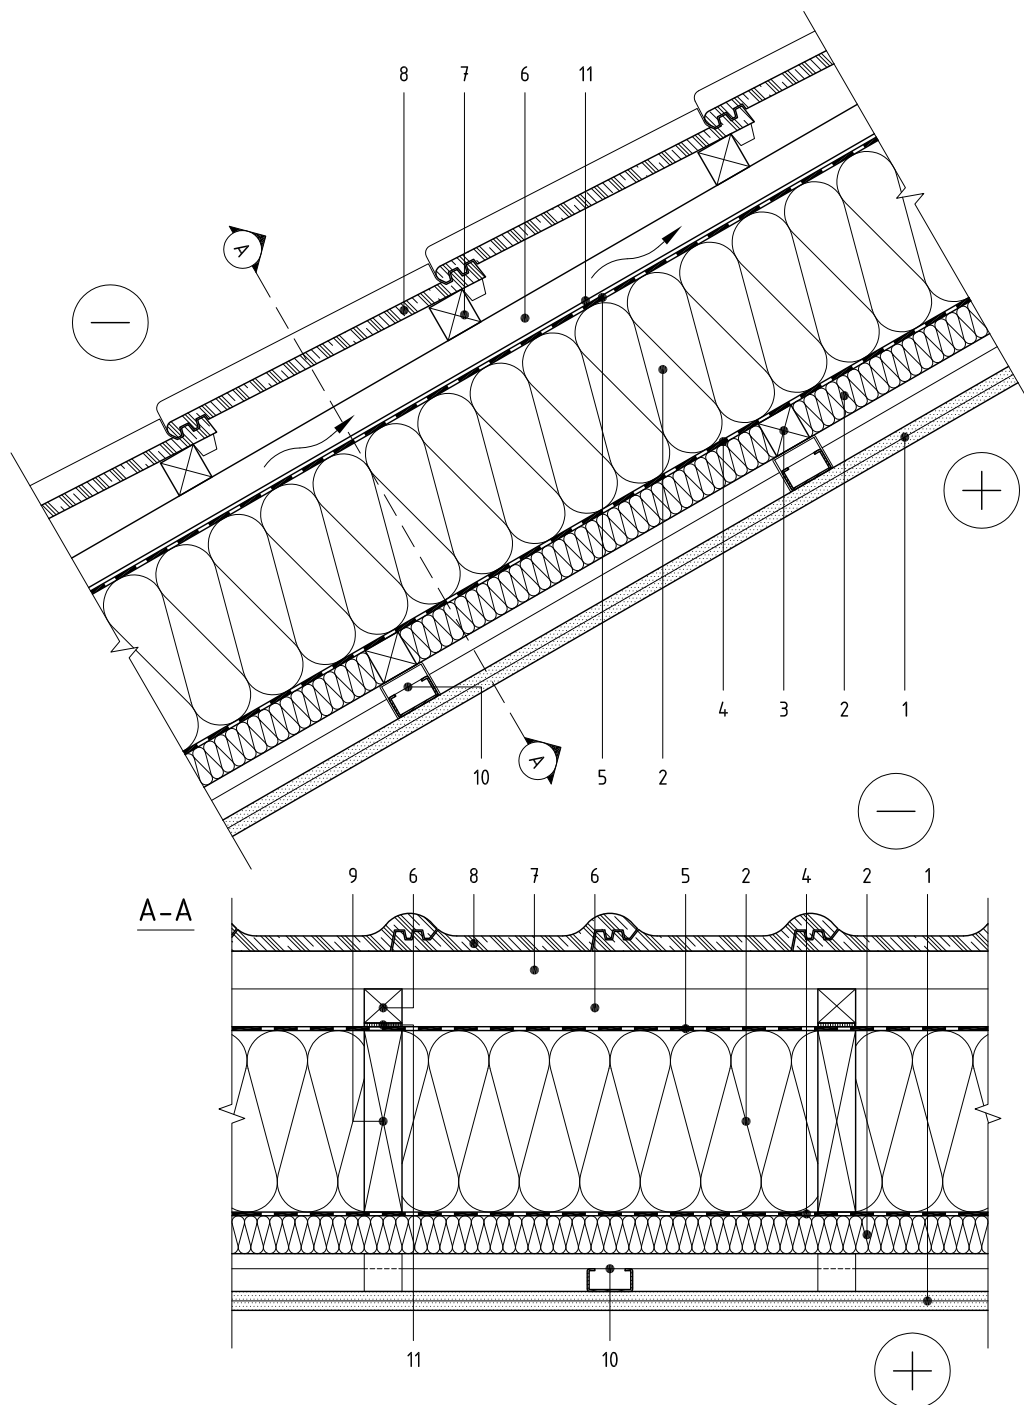

- | | |
|---|--|
| 1. Iekšējā apdare – 2 reģipša plāksnes, d = 25 mm | 7. Koka lata, d ≥ 50 mm |
| 2. PAROC Ultra, d = 50 un 250 mm | 8. Jumta segums – dakstiņi |
| 3. Šķērslata, d = 50 mm, solis 400 mm | 9. Spāre, d ≥ 250 mm |
| 4. PAROC tvaika barjera 020 (XMV 020) | 10. Ģipškartona griestu karkass, d ≥ 40 mm |
| 5. Hidroizolācija un aizsardzība no vēja (difūzijas membrāna) | 11. Starplika |
| 6. Vēdināmā gaisa šķirkārta / gareniskā lata d ≥ 50 mm | |

Siltumizolācija	Biezums, mm	U vērtība (W /m²K)
PAROC Ultra	50+150	0,19
PAROC Ultra	50+200	0,16
PAROC Ultra	50+250	0,13
PAROC Ultra	50+300	0,11