


IZOLACJA STROPODACHU Z BLACHY TRAPEZOWEJ ORAZ ŚCIANY DWUWARSTWOWEJ

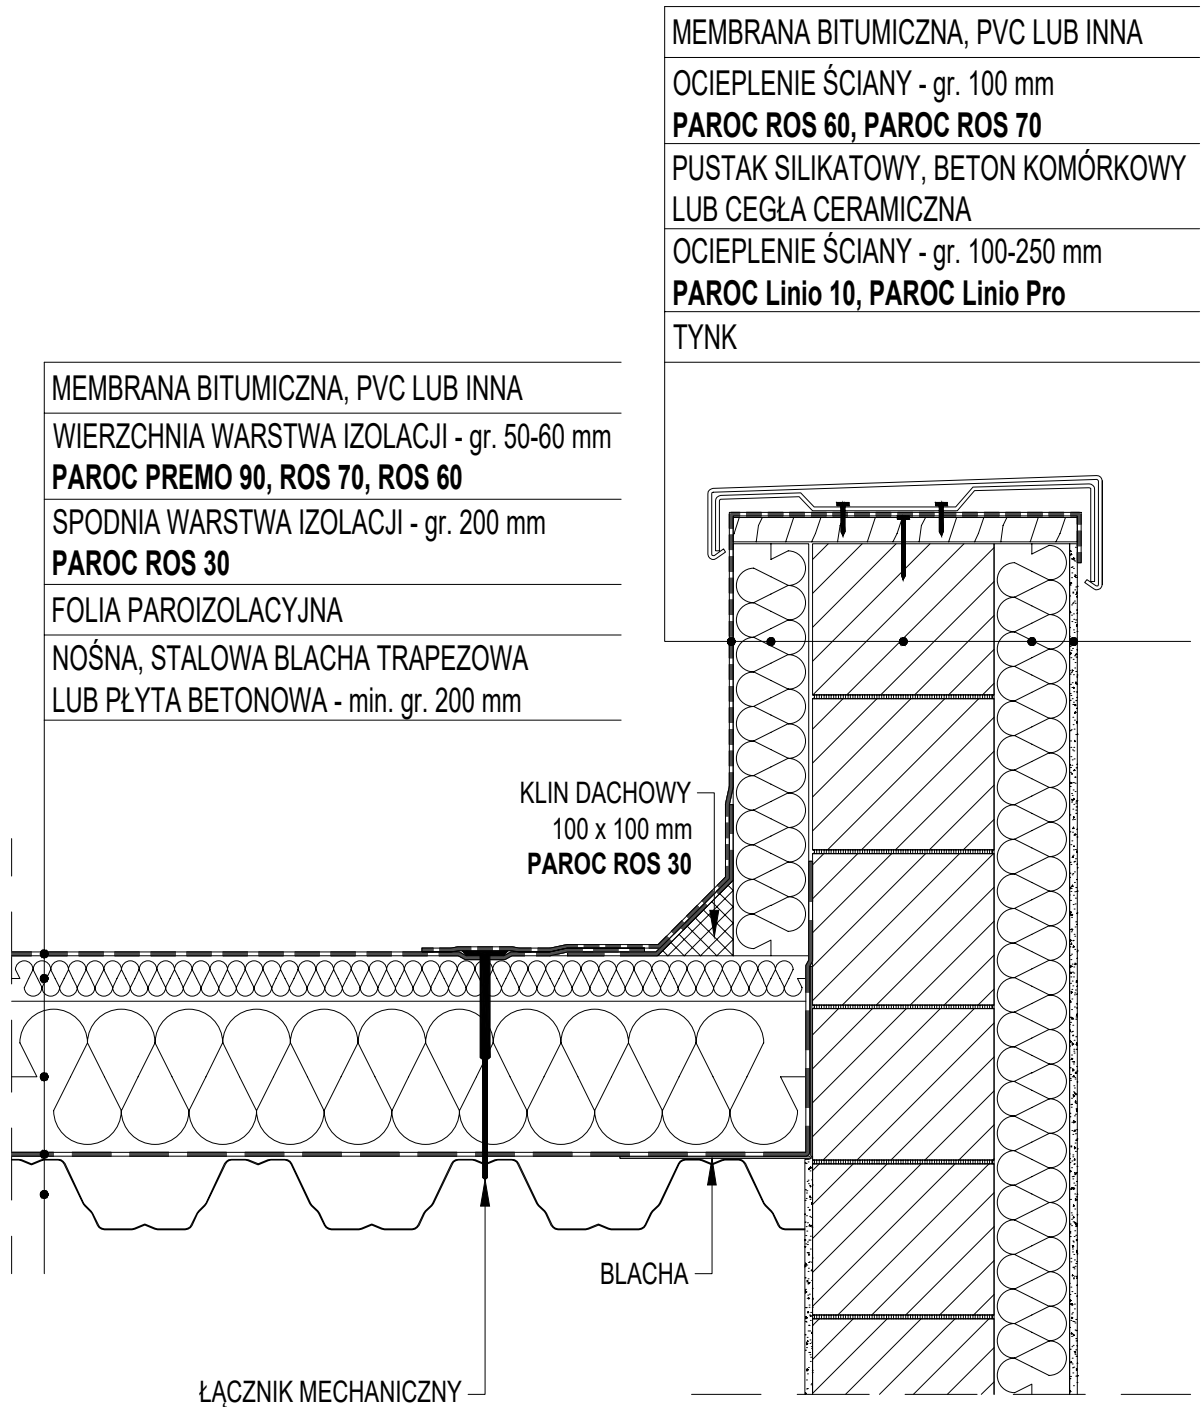

UWAGA:
WSPÓŁCZYNNIK PRZENIKANIA CIEPŁA **U=0,14 W/m²K**

IZOLACJA DACHU Z BLACHY TRAPEZOWEJ	PL-R-FR-1.16	JEDNOSTKA PROJEKTOWA:			
PRZEKRÓJ PIONOWY		OBIEKT:			
		INWESTOR:		UPRAWNIENIA	PODPIS / DATA
		AUTOR:			
		OPRACOWAŁ:			
		SPRAWDZIŁ:			
	NAZWA PLIKU: PL-R-FR-1.16.dwg		STADIUM:	BRANŻA:	SKALA
					NUMER RYSUNKU