
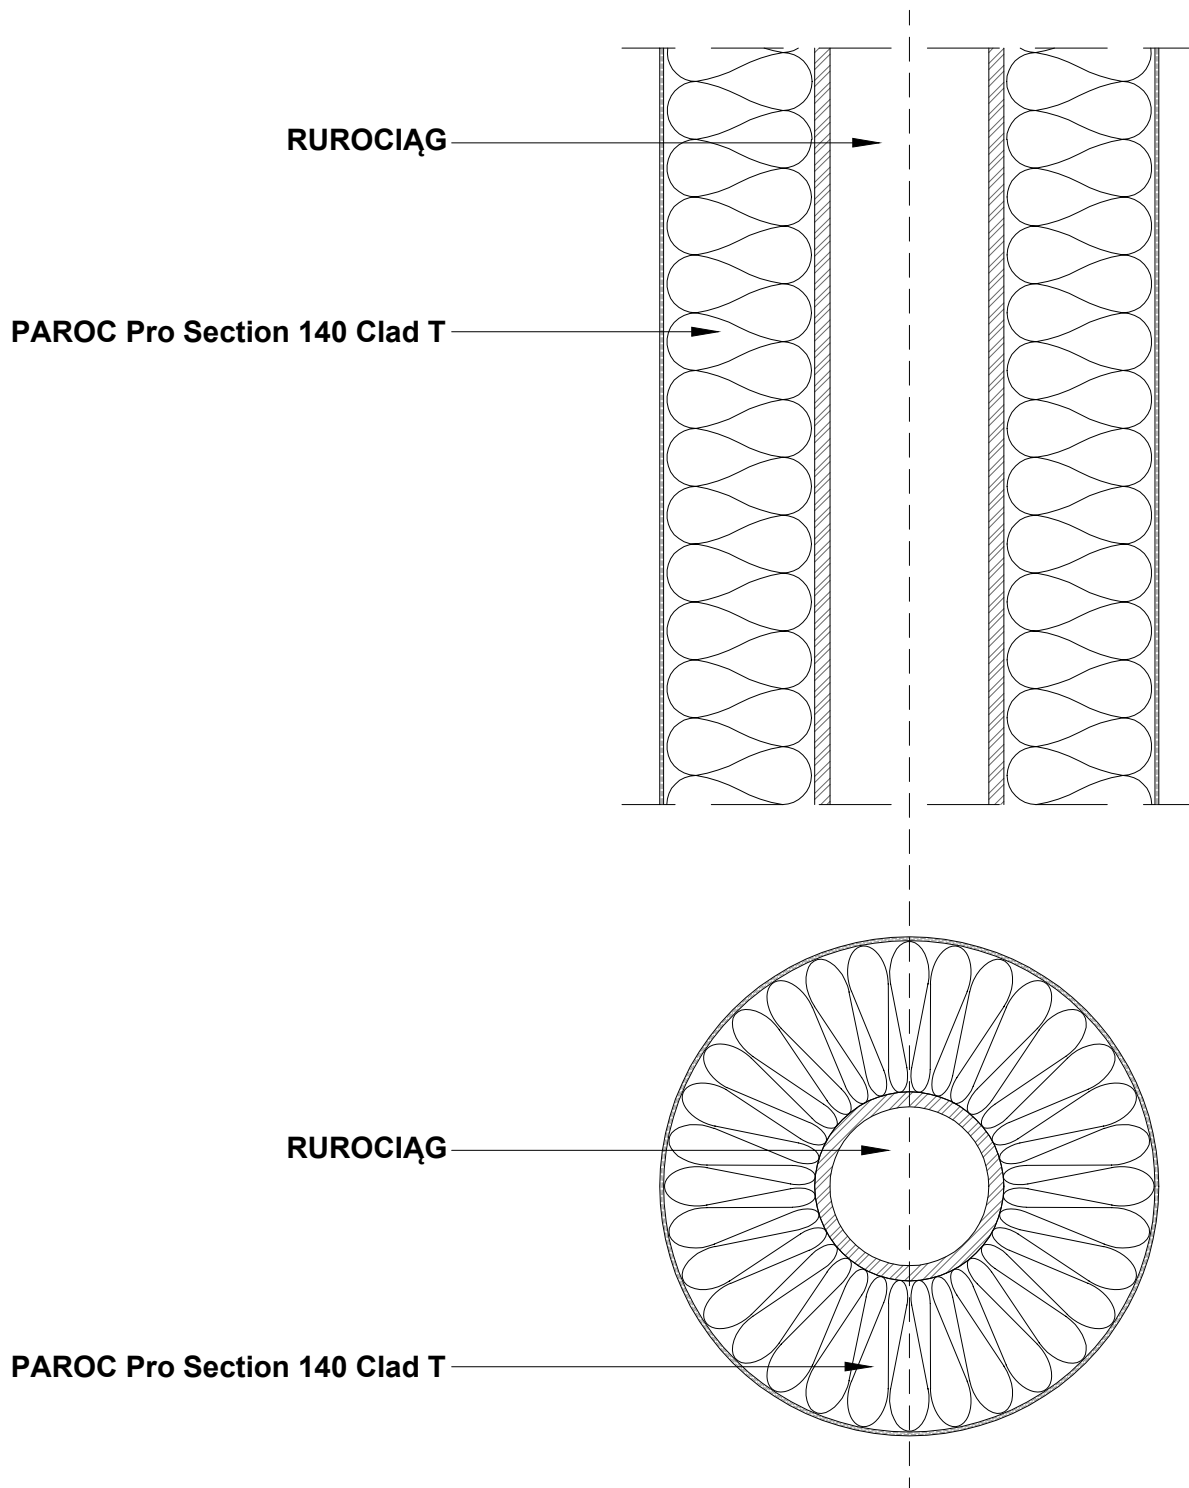


IZOLACJA RUROCIĄGU PAROC Pro Section 140 Clad T

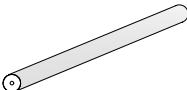

UWAGA: TEMPERATURA NA STYKU POMIĘDZY FOLIĄ I WELNĄ NIE MOŻE PRZEKRACZAĆ +80°C

IZOLACJA RUROCIĄGU	TI_HVAC_003	JEDNOSTKA PROJEKTOWA:				
PRZEKRÓJ		OBIEKT:				
		INWESTOR:		UPRAWNIENIA	PODPIS / DATA	
		AUTOR:				
		OPRACOWAŁ:				
 PAROC	NAZWA PLIKU: TI_HVAC_003.dwg	SPRAWDZIŁ:				
			STADIUM:	BRANŻA:	SKALA	NUMER RYSUNKU