


# IZOLACJA RUROCIĄGU PAROC HVAC Section AluCoat T TRZ

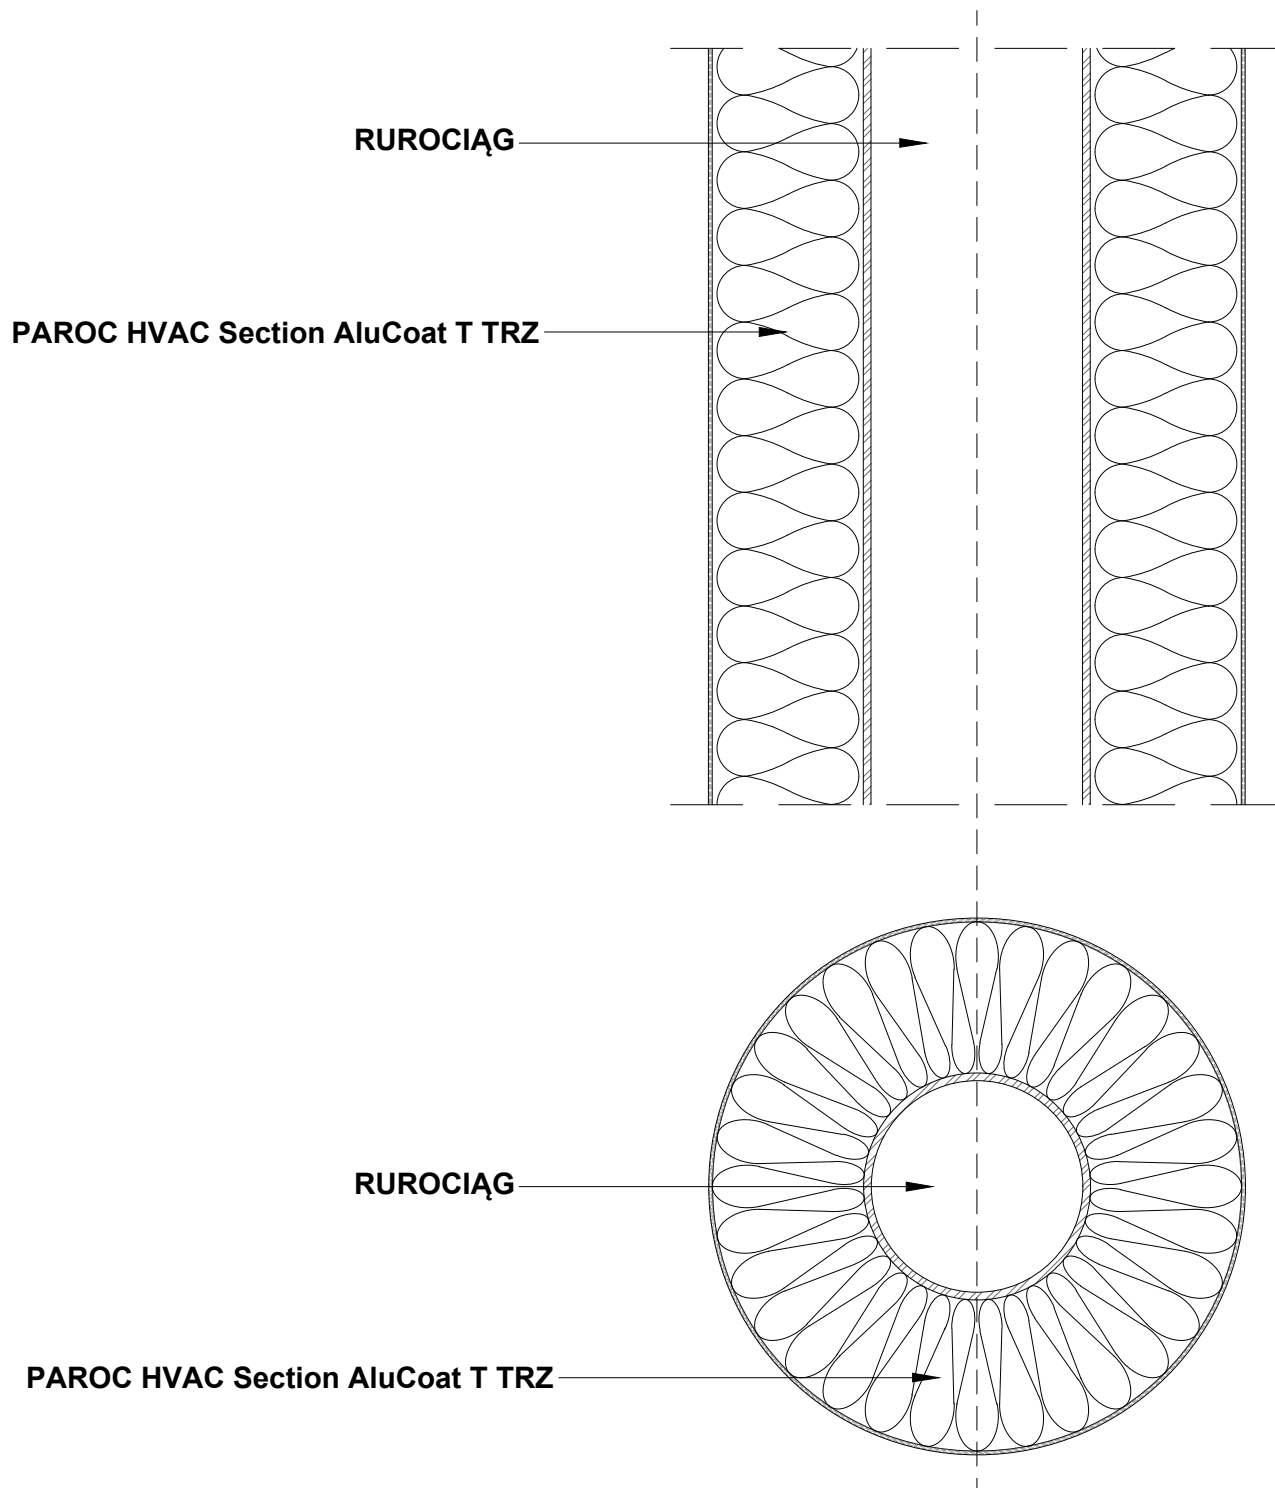

**UWAGA: TEMPERATURA NA STYKU POMIĘDZY FOLIĄ I WEŁNĄ NIE MOŻE PRZEKRACZAĆ +80°C**

|                    |                                 |                       |          |             |               |               |
|--------------------|---------------------------------|-----------------------|----------|-------------|---------------|---------------|
| IZOLACJA RUROCIĄGU | TI_HVAC_001                     | JEDNOSTKA PROJEKTOWA: |          |             |               |               |
| PRZEKRÓJ           |                                 | OBIEKT:               |          |             |               |               |
|                    |                                 | INWESTOR:             |          | UPRAWNIENIA | PODPIS / DATA |               |
|                    |                                 | AUTOR:                |          |             |               |               |
|                    |                                 | OPRACOWAŁ:            |          |             |               |               |
|                    | NAZWA PLIKU:<br>TI_HVAC_018.dwg | SPRAWDZIŁ:            |          |             |               |               |
|                    |                                 |                       | STADIUM: | BRANŻA:     | SKALA         | NUMER RYSUNKU |
|                    |                                 |                       |          |             |               |               |