Tyyppi

Ulkoseinät, Teräsbetoniseinän ikkunadetalji

Sisältö

Puisen apukarmirakenteen suojaus (työmaa-asennus)

Tekijä

Päiväys

Nro:

US-VF-20.DET2

PERIAATEDETALJI. Muutokset rakennuksen suunnittelijan vastuulla.

1:5

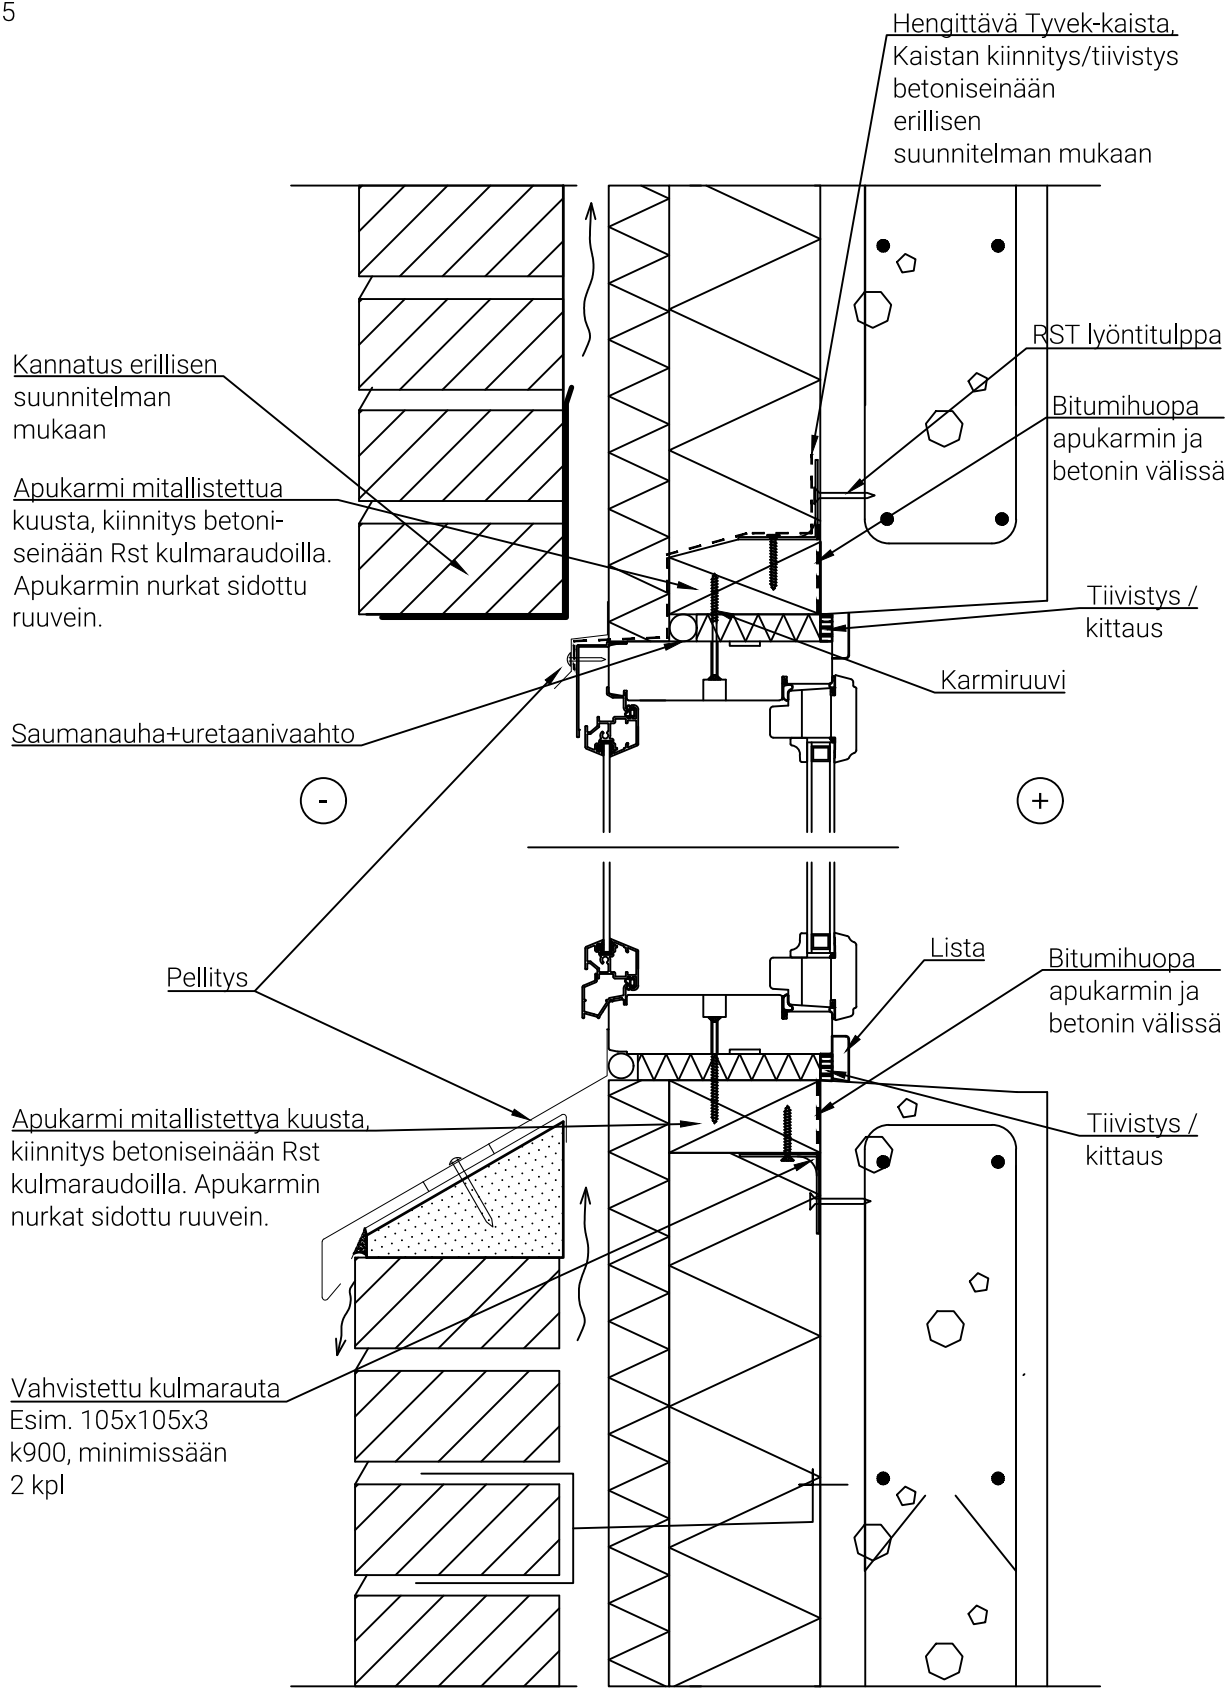

220128