

PAROC ROV 60 2 ĶĪLVEIDA PLĀKSNE

Lietošana

Lielākā daļa plakano jumtu ir ar minimālu slīpumu vai horizontāli un arī ielejas no slīpumiem pilnīgi horizontālas. Lai izvairītos no stāvoša ūdens uz jumta, var papildināt slīpumu jeb kritumu uz jumta lietus ūdens noteku. Jumta notekas vienmēr jānovieto tā, lai tās atrastos ielejas zemākajā punktā pat pēc jebkādam novirzēm, kas varētu darba izpildes gaitā rasties.

PAROC ROV 60 2 atrisina šo jautājumu vienkāršā un funkcionālā veidā. Plāksne tiek novietota uz esošā jumta slīpuma vai PAROC jumta plāksnes. Tā ir divu virziena slīpuma ķīlveida plāksne lēzeniem jumtiem, ar ko veido pretslīpumu divos dažādos virzienos lietus ūdens novirzīšanai no parapetu vertikālām daļām uz notekām. Plāksnes slīpuma leņķis ir 1:15 / 1:60. Sistēma ir spoguļveida simetriska – abos virzienos tiek izmantoti identiska slīpuma plāksnes.

Piegāde


PAROC ROV 60 2 tiek piegādāts komplektos.
Komplekti līdz 4 800 mm gari tiek piegādāti iepakojumos.
Komplekti līdz 15 600 mm garumā tiek piegādāti uz paletēm.
Komplekti no 16 800 mm un garāki tiek piegādāti uz vairākām paletēm.
Ķīlveida plāksnes no C līdz E ir marķēti biezākajā malā.
Ķīlveida plāksne A un B nav marķēti.

Komplekta sastāvs

Artikula SKU Nr.	Izmēri [mm] Biez x Plat x Gar	Plāksņu skaits / komplekts	Ķīļu komplekts / vienība
8519552	0/20 x 300 x 1200	16A	16 gab /kaste (12 kastes/palete)
8517068	0/40 x 600 x 2400	4A; 4B	4 komplekti /iepakojums
8517069	0/60 x 900 x 3600	4A; 2B; 2C	2 komplekti /iepakojums
8517070	0/80 x 1200 x 4800	2A; 2B; 1C; 1D	1 komplekts /iepakojums
8592065	0/100 x 1500 x 6000	6A; 4B; 2C; 2D; 2E	2 komplekti /palete
8592066	0/120 x 1800 x 7200	6A; 6B; 4C; 4D; 2E; 2F	2 komplekti /palete
8517073	0/140 x 2100 x 8400	4A; 3B; 4C; 2D; 2E; 1F; 1x80	1 komplekts /palete
8517065	0/160 x 2400 x 9600	4A; 4B; 4C; 4D; 2E; 2F; 2x80	1 komplekts /palete
8517066	0/180 x 2700 x 10800	5A; 4B; 6C; 4D; 4E; 2F; 4x80	1 komplekts /palete
8517067	0/200 x 3000 x 12000	5A; 5B; 6C; 6D; 4E; 4F; 6x80	1 komplekts /palete

Piezīme

PAROC jumta slīpuma sistēma uz jumta ir mehāniski jānostiprina saskaņā ar tādiem pašiem ieteikumiem kā citi PAROC jumta izstrādājumi.

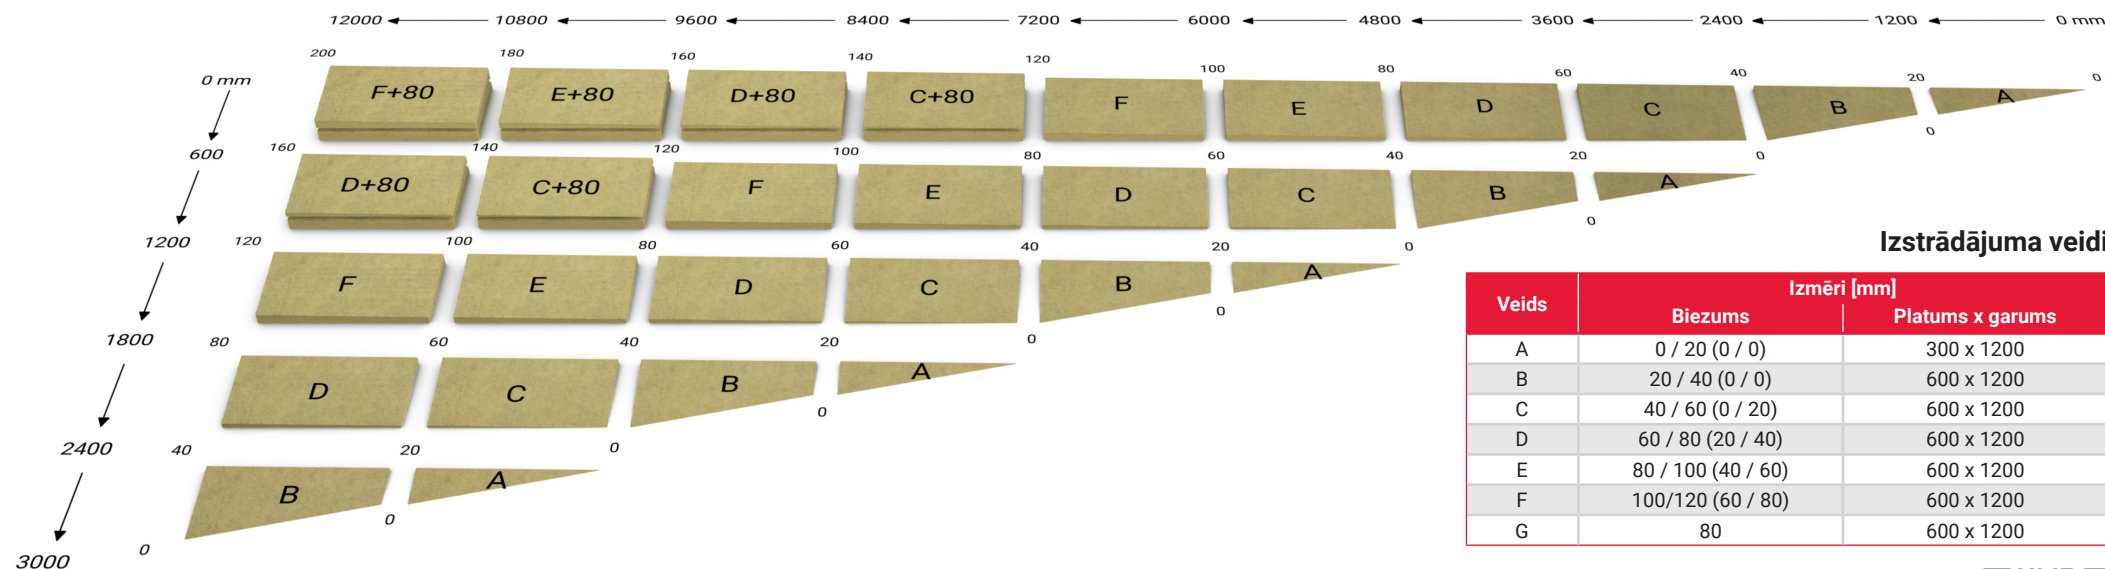

Izstrādājuma veidi

Veids	Izmēri [mm]	
	Biezums	Platums x garums
A	0 / 20 (0 / 0)	300 x 1200
B	20 / 40 (0 / 0)	600 x 1200
C	40 / 60 (0 / 20)	600 x 1200
D	60 / 80 (20 / 40)	600 x 1200
E	80 / 100 (40 / 60)	600 x 1200
F	100/120 (60 / 80)	600 x 1200
G	80	600 x 1200

